


市街化を拡
口の停滞傾
段の整備の
空間も少な
後備事業な
調整事業業
れる地域
良い快適
調整区域
区について
着を目標
大、環境
対環境対
を進め
地・自
地利用
減少し
では、
用地を
この傾
給の場
う観点
都市的

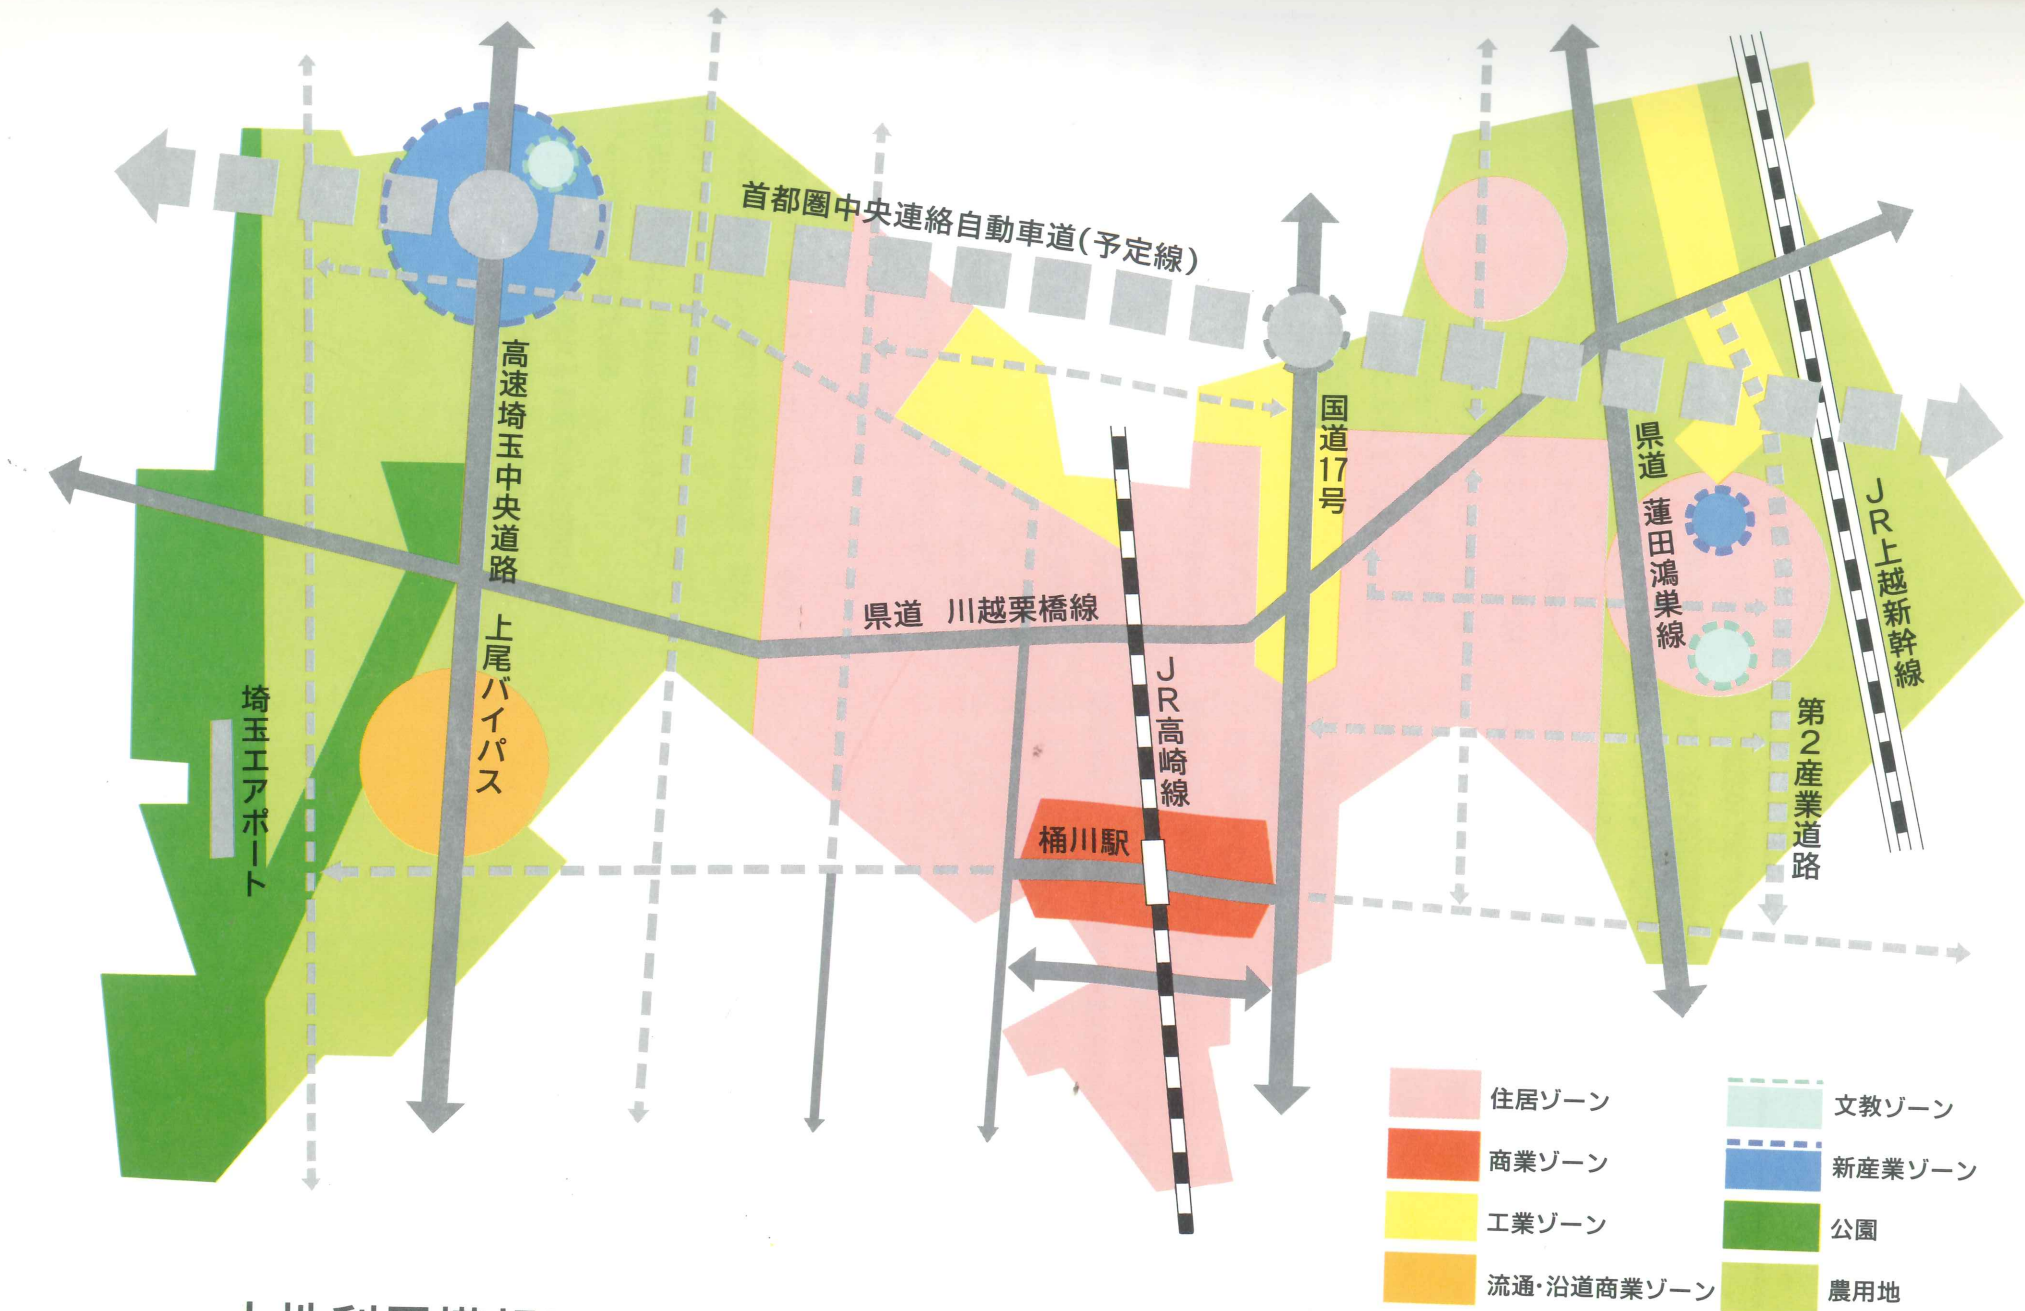

- 住居ゾーン
- 商業ゾーン
- 工業ゾーン
- 流通・沿道商業ゾーン
- 文教ゾーン
- 新産業ゾーン
- 公園
- 農用地

土地利用構想図