


土地利用構想図

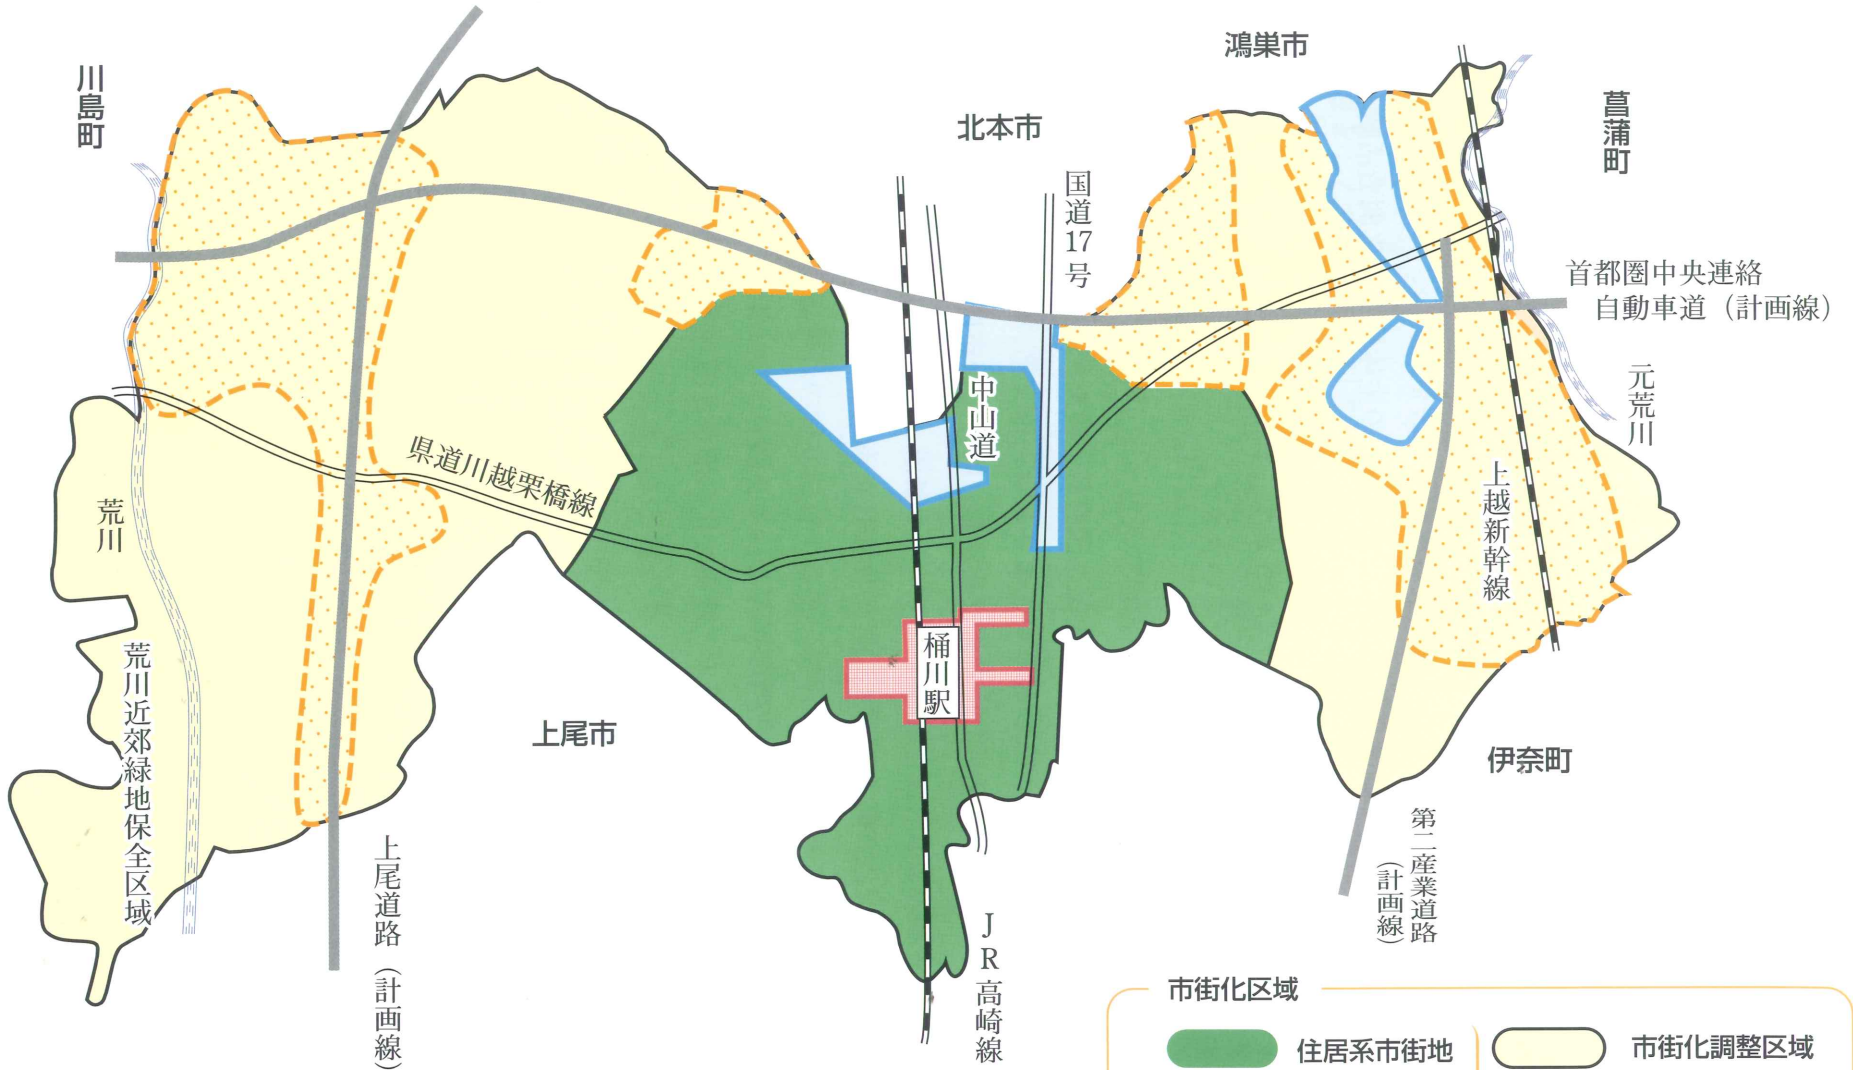

の) 混在
に住宅と工場と
ること