


土地利用構想図

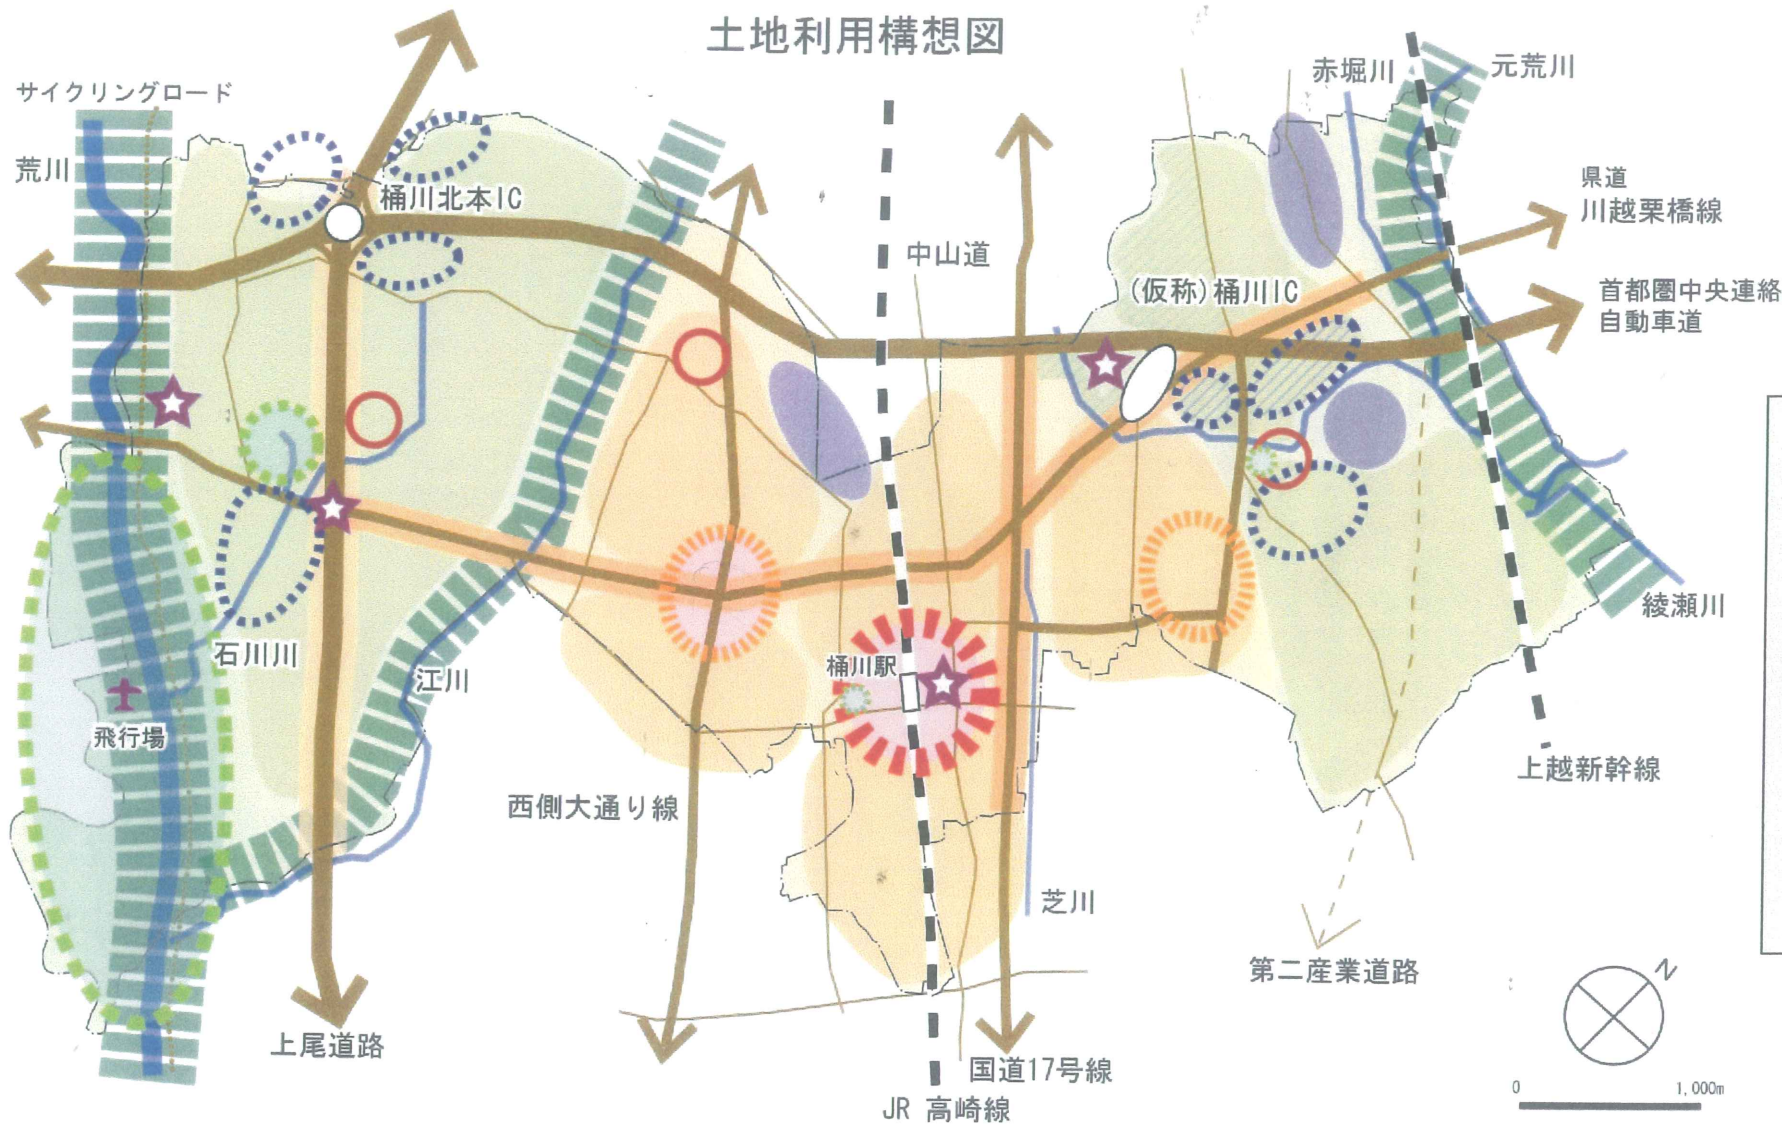

頂いた意見に基づき修正
→説明文も合わせて修正

- | | | | | | |
|-----------------|----------------|--------|-----------|--------------------------|-----|
| 市街地ゾーン | 工業系ゾーン | 商業系ゾーン | コミュニティ拠点 | 緑・水辺軸 | 道路 |
| 田園ゾーン | 複合開発エリア | 都市拠点 | 観光まちづくり拠点 | 沿道サービス軸 | 河川 |
| 田園ゾーン
農住調和地区 | 複合開発エリア
工業系 | 地域生活拠点 | 公園・みどりの拠点 | 沿道サービス軸
(都市計画法で認める区域) | 飛行場 |